


Dichiarazione protocollo n. \_\_\_\_\_ del \_\_\_\_\_  
 Planimetria di u.i.u. in Comune di Sommariva Perno  
 Piazza Torino \_\_\_\_\_ civ. \_\_\_\_\_

Identificativi Catastali:  
 Sezione:  
 Foglio: 11  
 Particella: 993  
 Subalterno:


Compilata da:  
 Chiesa Davide  
 Iscritto all'albo:  
 Geometri  
 Prov. Cuneo

N. 2633


la n. 1 Scala 1:200

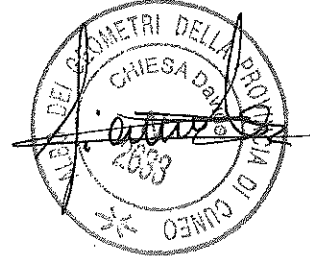

PIANO TERRA H.2.70

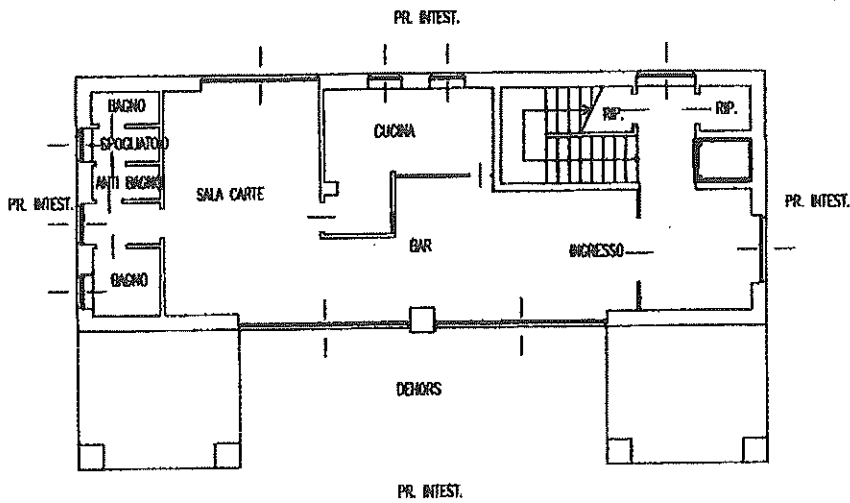

PIANO PRIMO


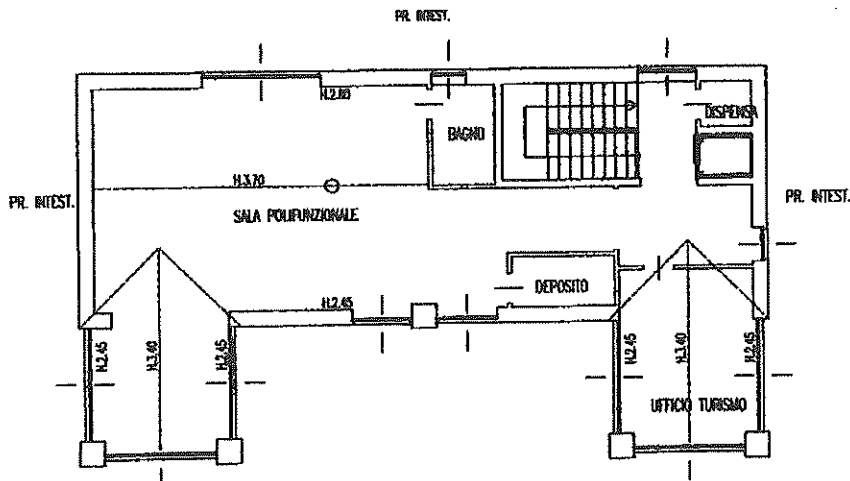


**Agenzia del Territorio  
CATASTO FABBRICATI  
Ufficio Provinciale di  
Cuneo**

Dichiarazione protocollo n. _____ del _____	
Planimetria di u.i.u. in Comune di Sommariva Perno	
Piazza Torino _____ civ. _____	
Identificativi Catastali: Sezione: Foglio: 11 Particella: 993 Subalterno:	Compilata da: Chiesa Davide Iscritto all'albo: Geometri Prov. Cuneo _____ N. 2633

da n. 2      Scala 1:500

PIANO TERRA

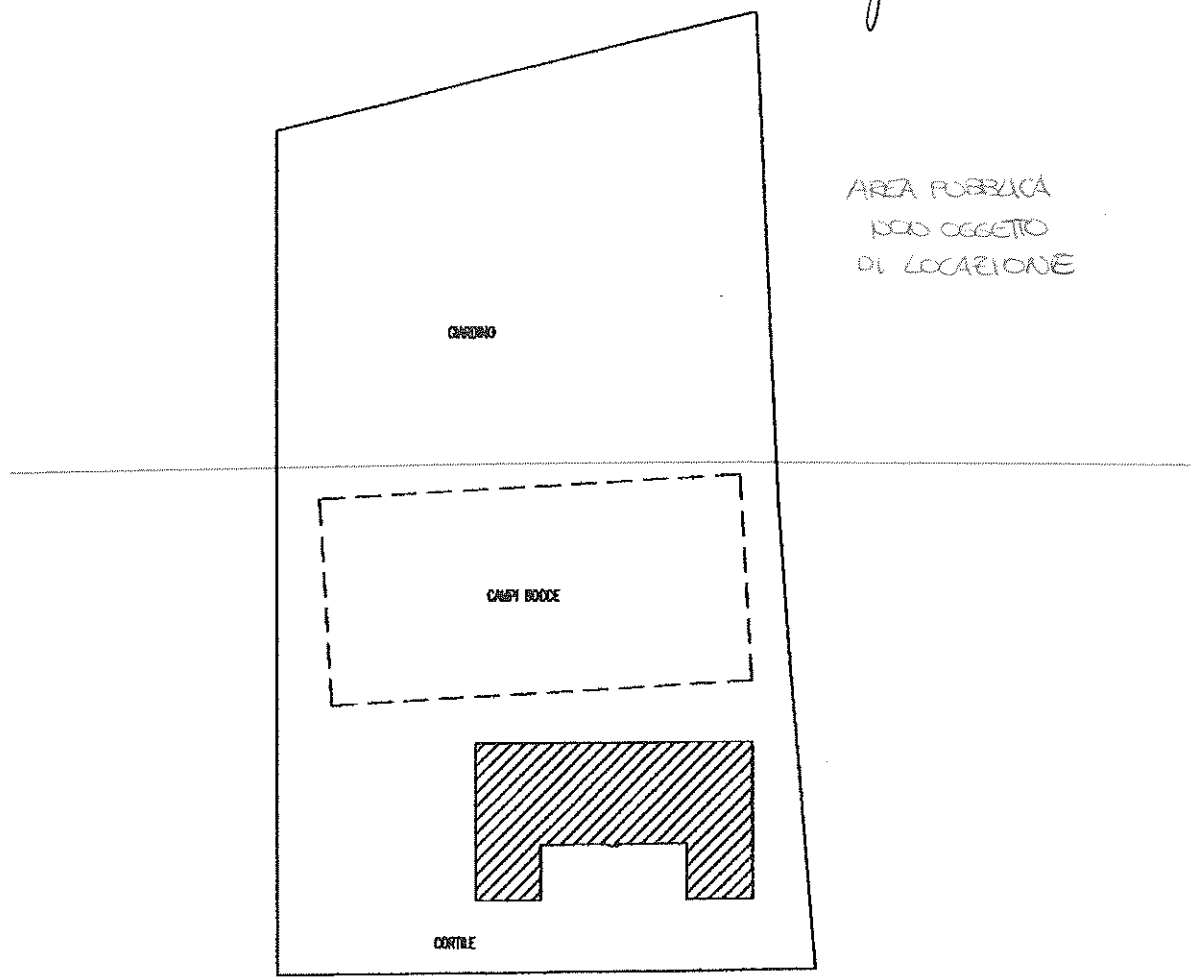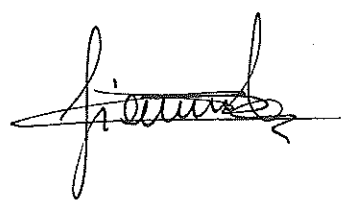

AREA PUBBLICA  
NON OGGETTO  
DI LOCAZIONE

